

70°N arkitektur

Grønnegata 38-46 Postboks 1247 9262 Tromsø firmapost@70n.no

Prosjekt:
Havnegata 4

Byggherre:
Total Prosjekt AS

Oppdragsleder:
Gisle Løkken

Prosjektnummer:
364HGT

Tegn:
ALS

Kontr:
GL

Format:
A3


Prosjektnivå:
Rammetilatelse

Målestokk:
1:100

Dato:
29.06.2018

Tegningstittel:
Plan U - Bod

| Fag | Type | Bygg | Løpenr. | Rev. |
|-----|------|------|---------|------|
| | | | | |

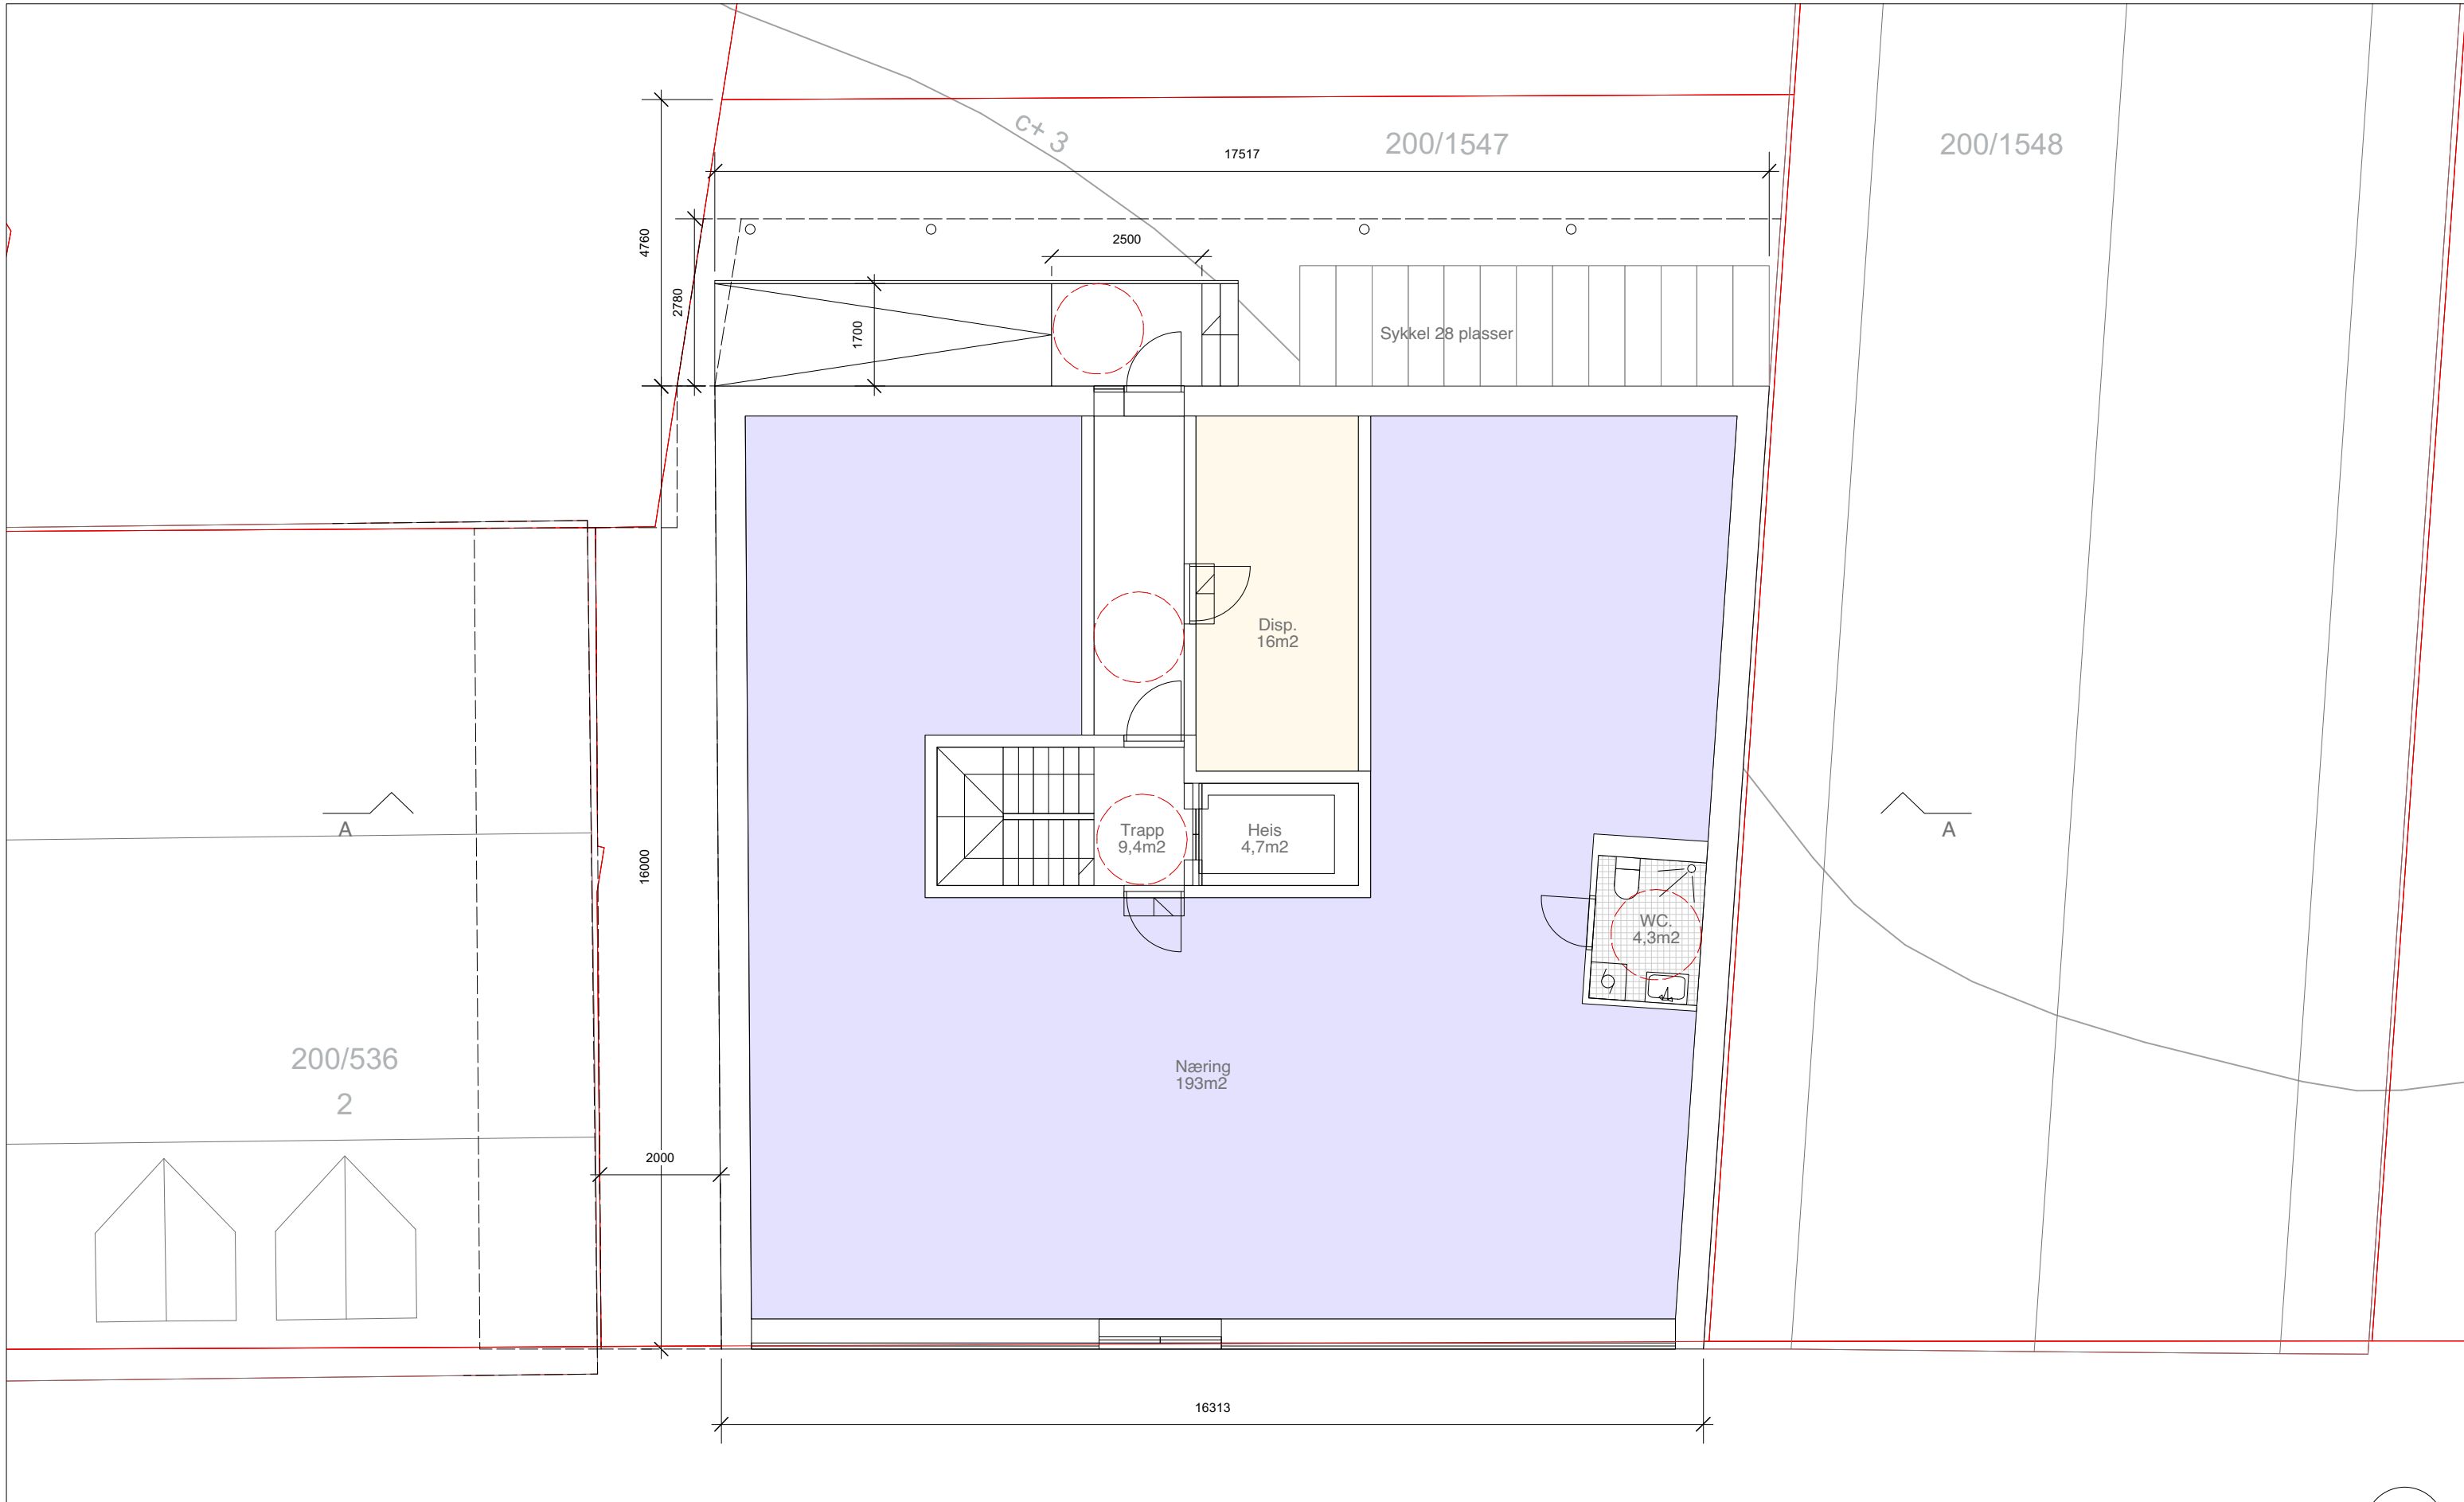

70°N arkitektur

Grønnegata 38-46 Postboks 1247 9262 Tromsø firmapost@70n.no

Prosjekt:
Havnegata 4

Byggherre:
Total Prosjekt AS

Oppdragsleder:
Gisle Løkken

Prosjektnummer:
364HGT

Tegn:
ALS

Kontr:
GL

Format:
A3


Prosjektnivå:
Rammetillatelse

Målestokk:
1:100

Dato:
29.06.2018

Tegningstittel:
Plan 1 - Næring

Fag Type Bygg Løpenr. Rev.

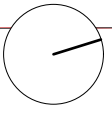



70°N arkitektur

Gronnegata 38-46 Postboks 1247 9262 Tromsø firmapost@70n.no

Prosjekt:
Havnegata 4

Byggherre:
Total Prosjekt AS

Oppdragsleder:
Gisle Løkken

Prosjektnummer:
364HGT

Tegn:
ALS

Kontr:
GL

Format:
A3

Prosjektnivå:
Rammetillatelse

Målestokk:
1:100


Dato:
29.06.2018


Tegningstittel:

Plan 2 - Bolig

Fag Type Bygg Løpenr.

Rev.

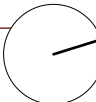

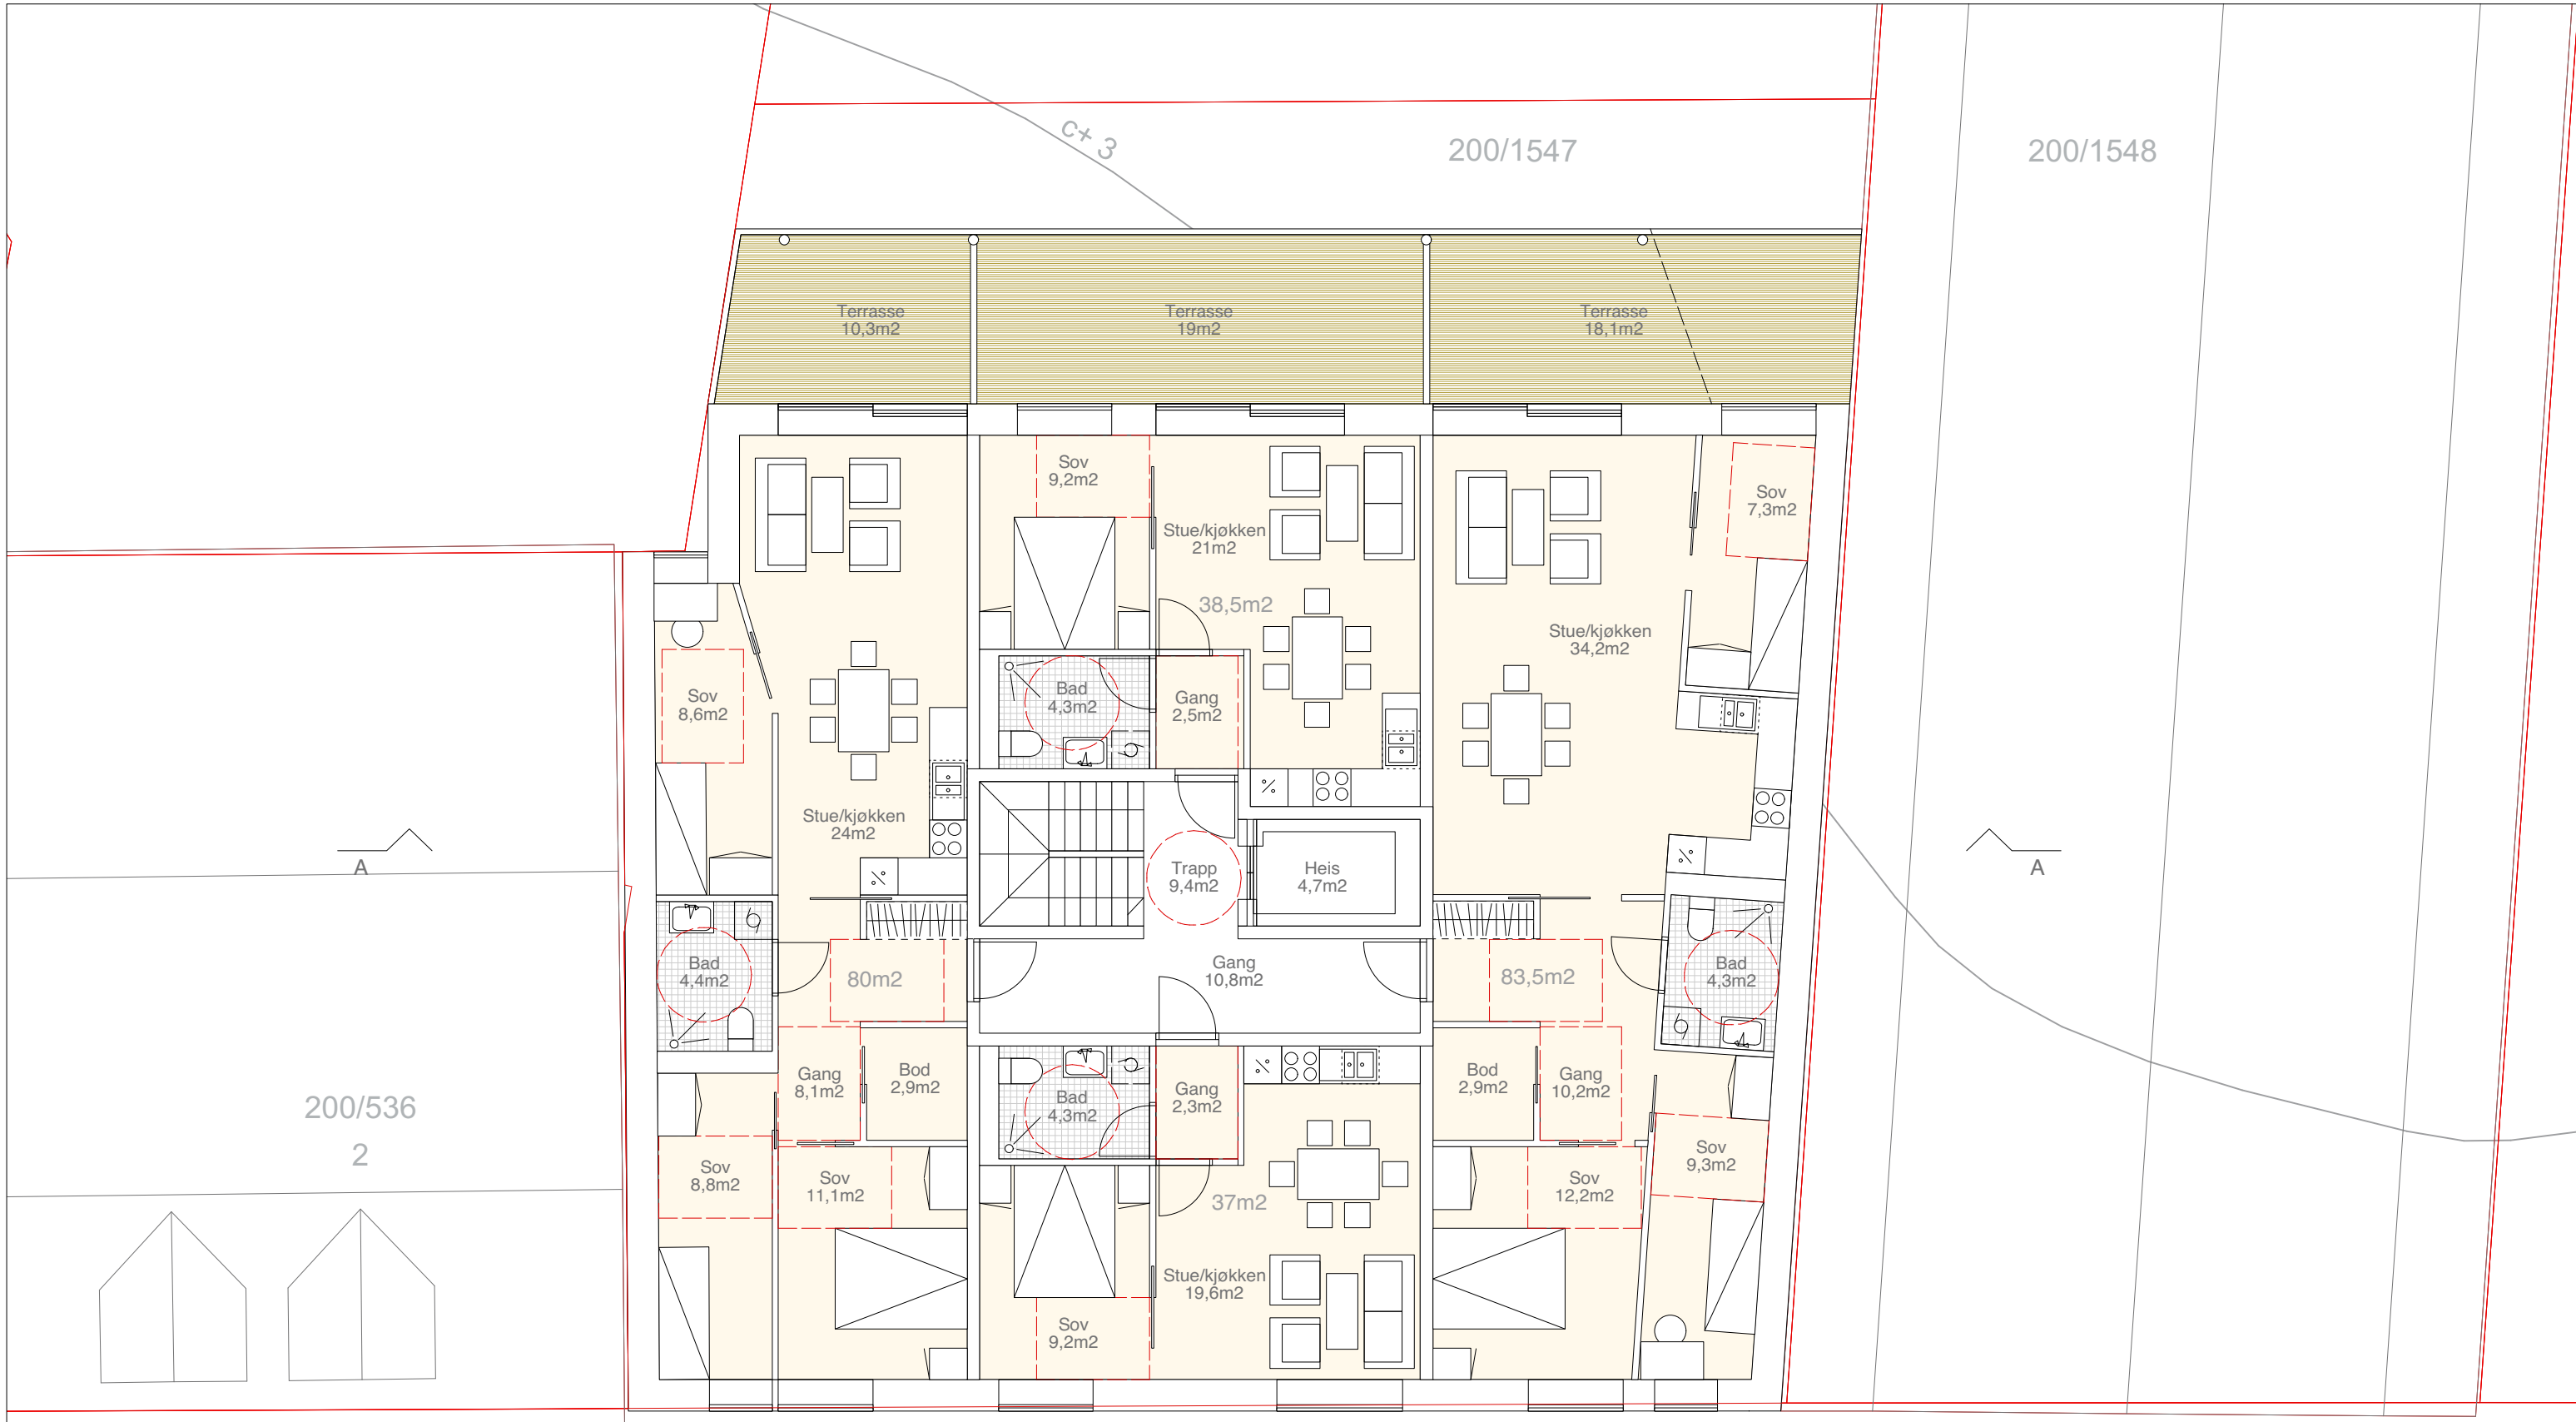

70°N arkitektur

Gronnegata 38-46 Postboks 1247 9262 Tromsø firmapost@70n.no

Prosjekt:
Havnegata 4

Byggherre:
Total Prosjekt AS

Oppdragsleder:
Gisle Løkken

Prosjektnummer:
364HGT

Tegn:
ALS

Kontr:
GL

Format:
A3

Prosjektnivå:
Rammetillatelse

Målestokk:
1:100

Dato:
29.06.2018

Tegningstittel:

Plan 3 - Bolig

Fag Type Bygg Løpenr.

Rev.



70°N arkitektur

Gronnegata 38-46 Postboks 1247 9262 Tromsø firmapost@70n.no

Prosjekt:
Havnegata 4

Byggherre:
Total Prosjekt AS

Oppdragsleder:
Gisle Løkken

Prosjektnummer:
364HGT

Tegn:
ALS

Kontr:
GL

Format:
A3


Prosjektnivå:
Rammetillatelse


Målestokk:
1:100

Dato:
29.06.2018

Tegningstittel:
Plan 4 - Bolig

Fag Type Bygg Løpenr. Rev.

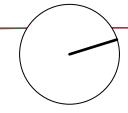

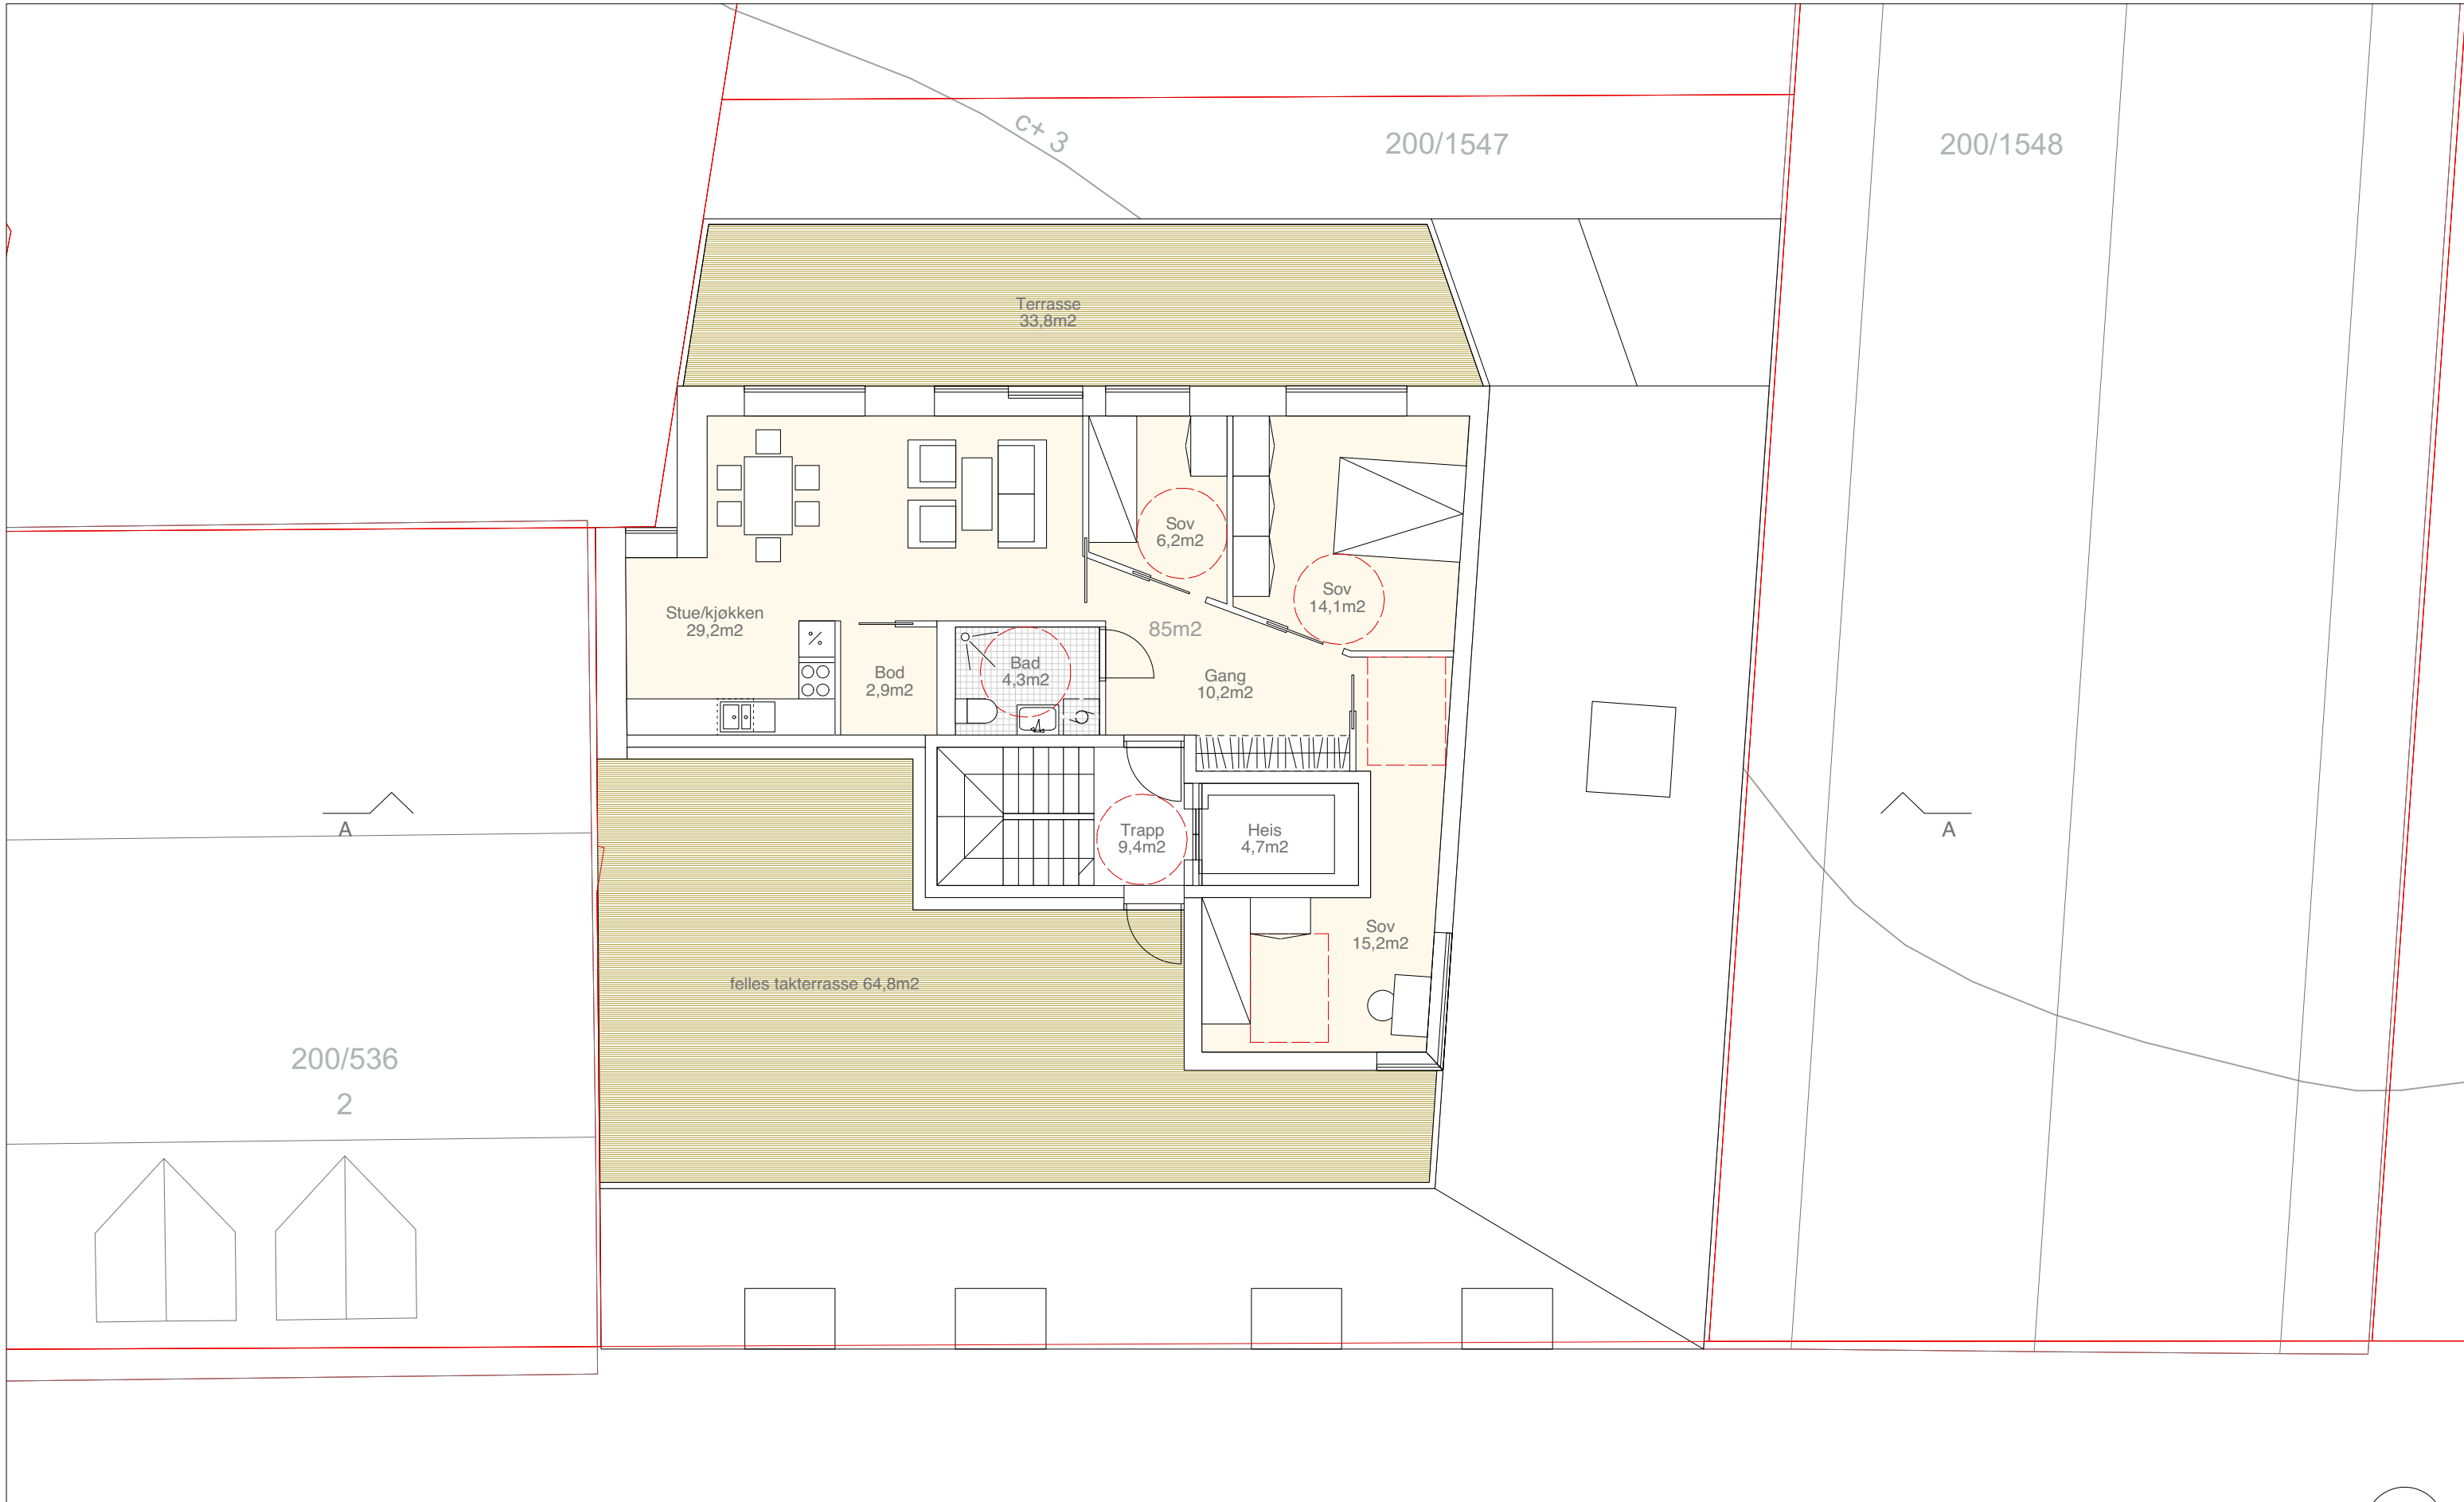

70°N arkitektur

Grønnegata 38-46 Postboks 1247 9262 Tromsø firmapost@70n.no

Prosjekt:
Havnegata 4

Byggherre:
Total Prosjekt AS

Oppdragsleder:
Gisle Løkken

Prosjektnummer:
364HGT

Tegn:
ALS

Kontr:
GL

Format:
A3

Prosjektnivå:
Rammetillatelse

Målestokk:
1:100

Dato:
29.06.2018

Tegningstittel:

Plan 5 - Bolig

Fag Type Bygg Løpenr.

Rev.

