




u.etasje

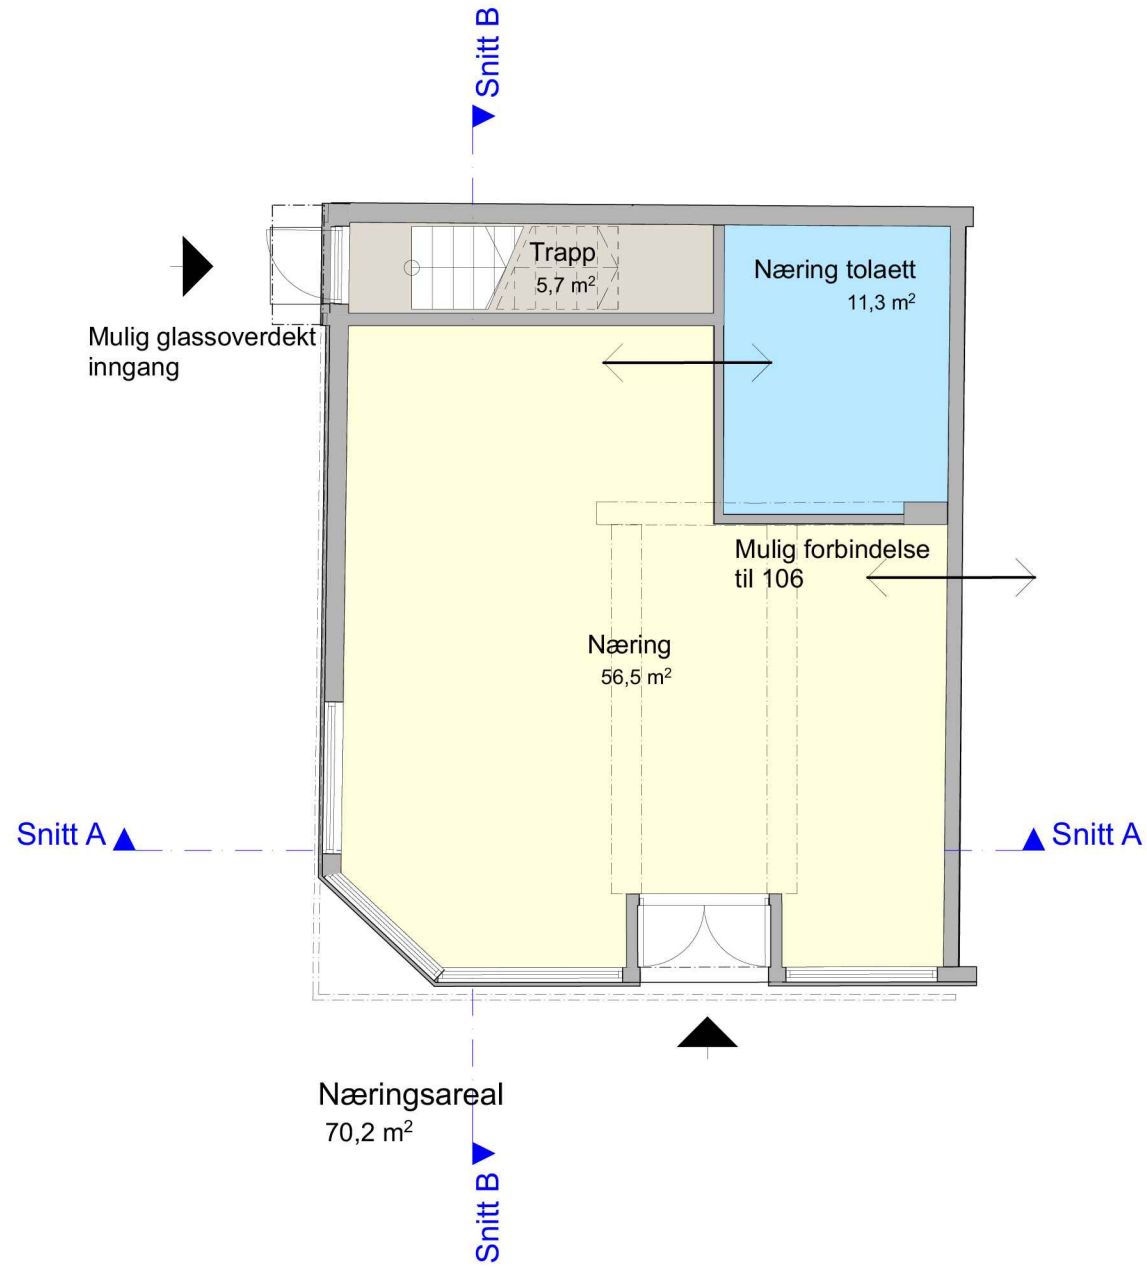



1. Etasje

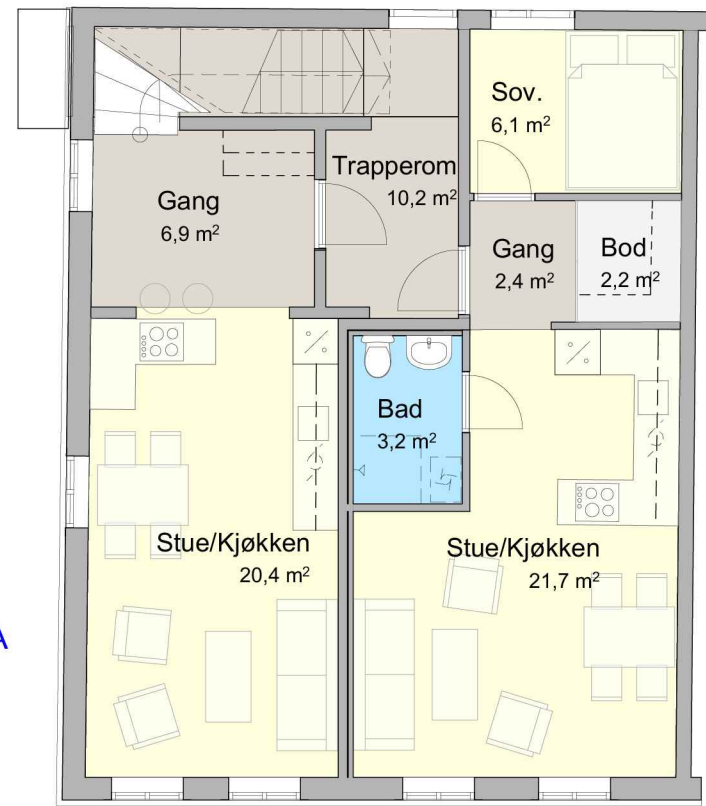

2. Etasje

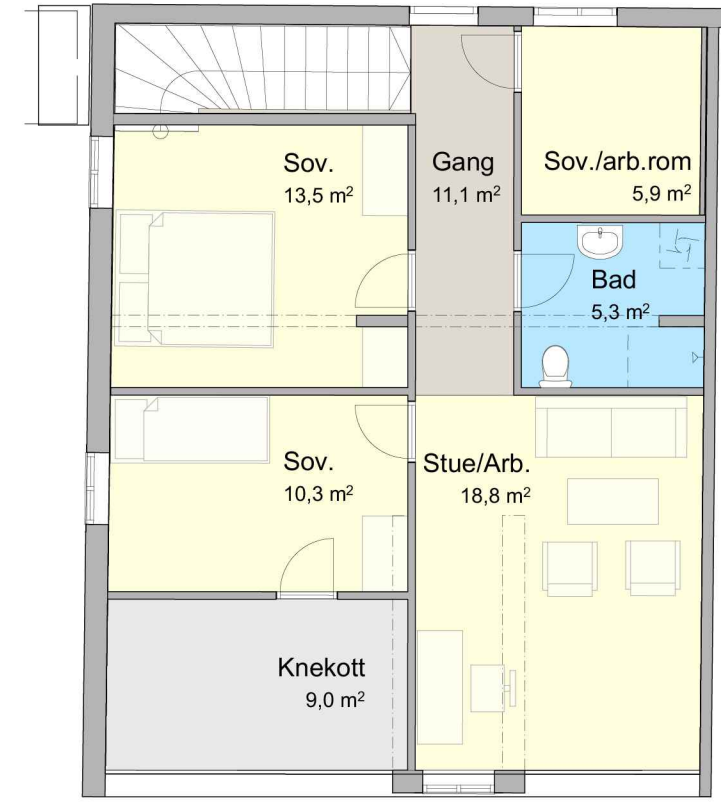

Storgata 104	Målestokk	1:100	Dato	23.08.17	
Fase	Søknad om rammetillatelse	Saksbehandler	I. Røysen	Kontroll	AB
Tegning	Planer	Tegningsnummer	A.4101	Revisjon	
	Oppdragsgiver	Total Prosjekt AS	Prosjektnummer	2015.28	

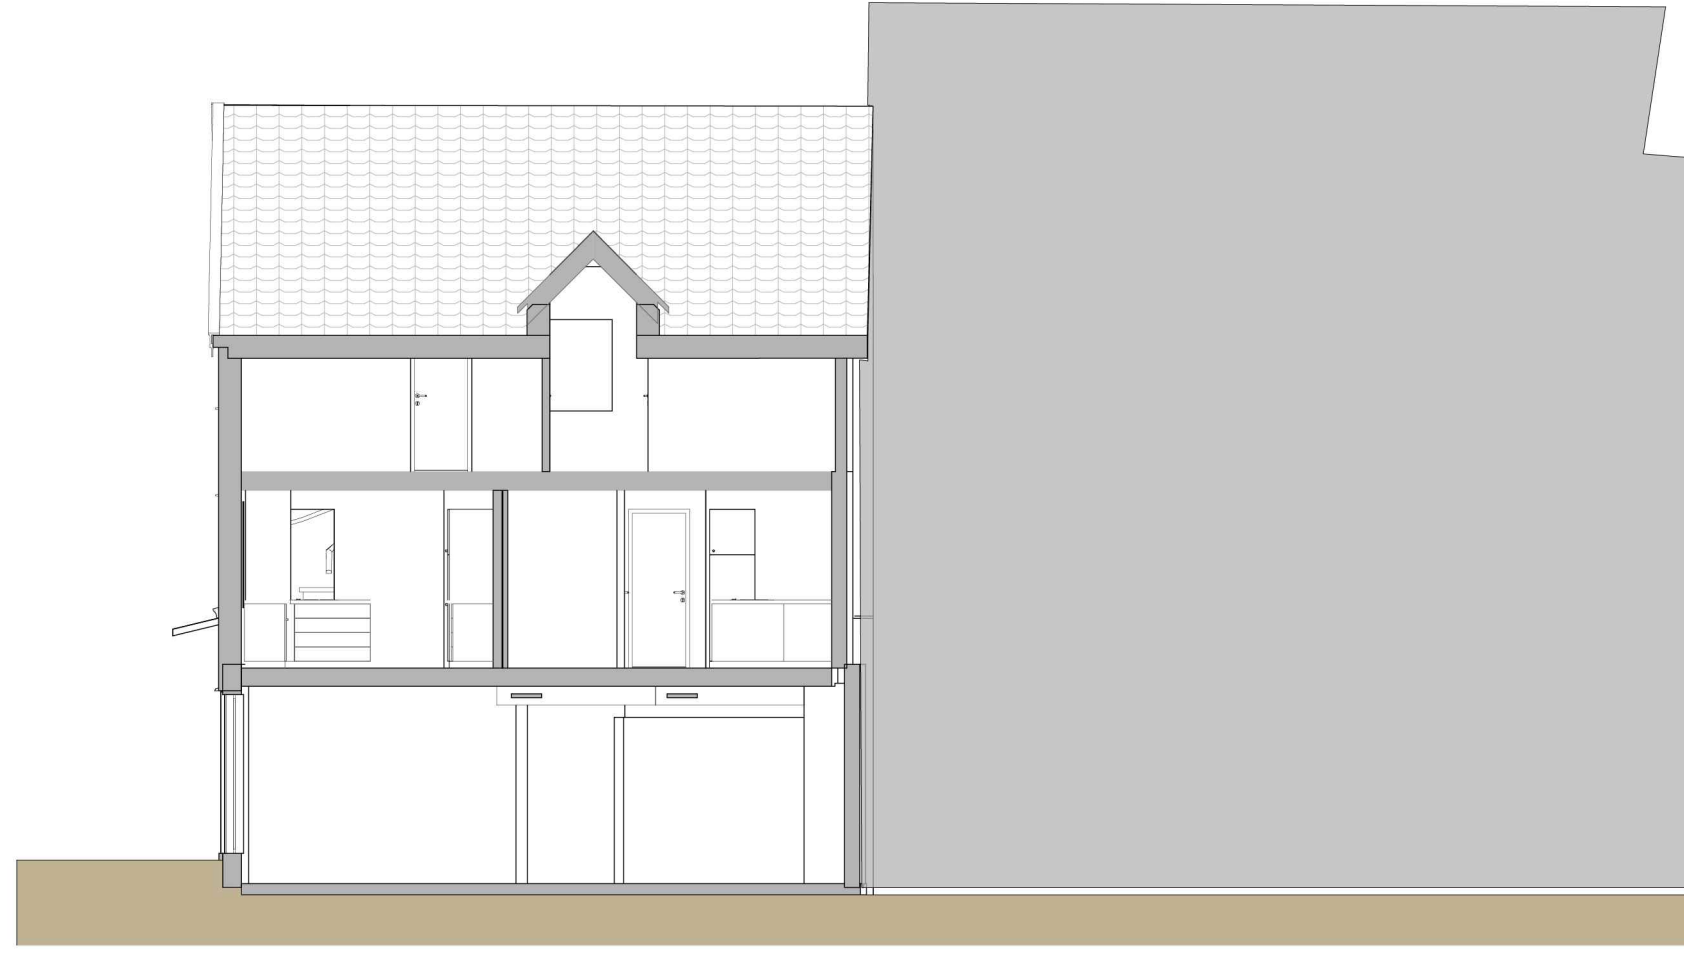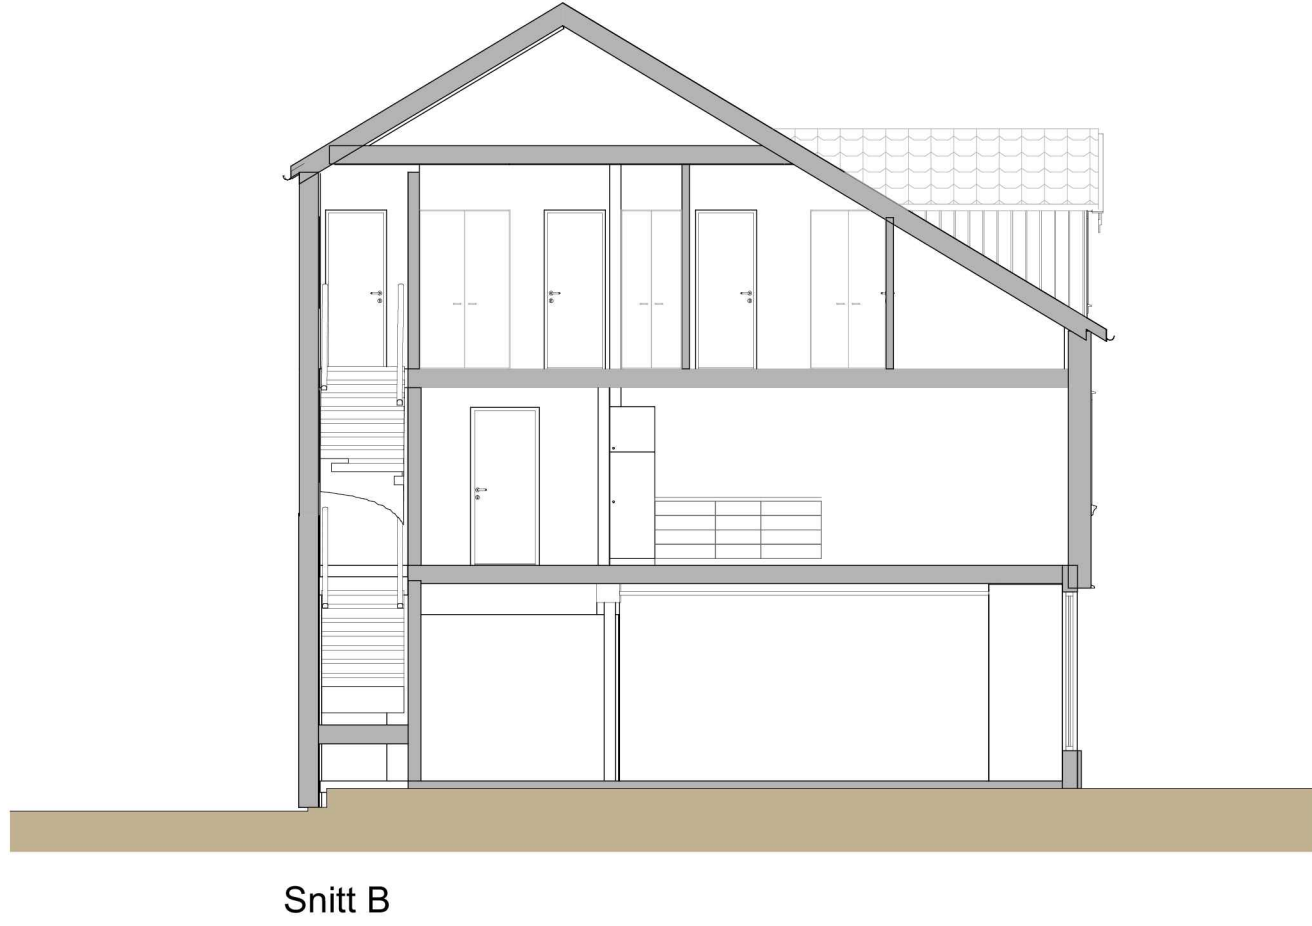

Storgata 104

Fase

Søknad om rammetillatelse

Tegning

Snitt A og B

Oppdragsgiver

Total Prosjekt AS

Prosjektnummer

2015.28

Målestokk

1:100

Saksbehandler

I. Røysen

Tegningsnummer

A.4120

Dato

23.08.17

Kontroll

AB

Revisjon

BOREALIS
ARKITEKTER


Borealis Arkitekter as

tlf. +47 77 66 34 00


Boks 1131

N-9261 Tromsø

www.borealisark.no

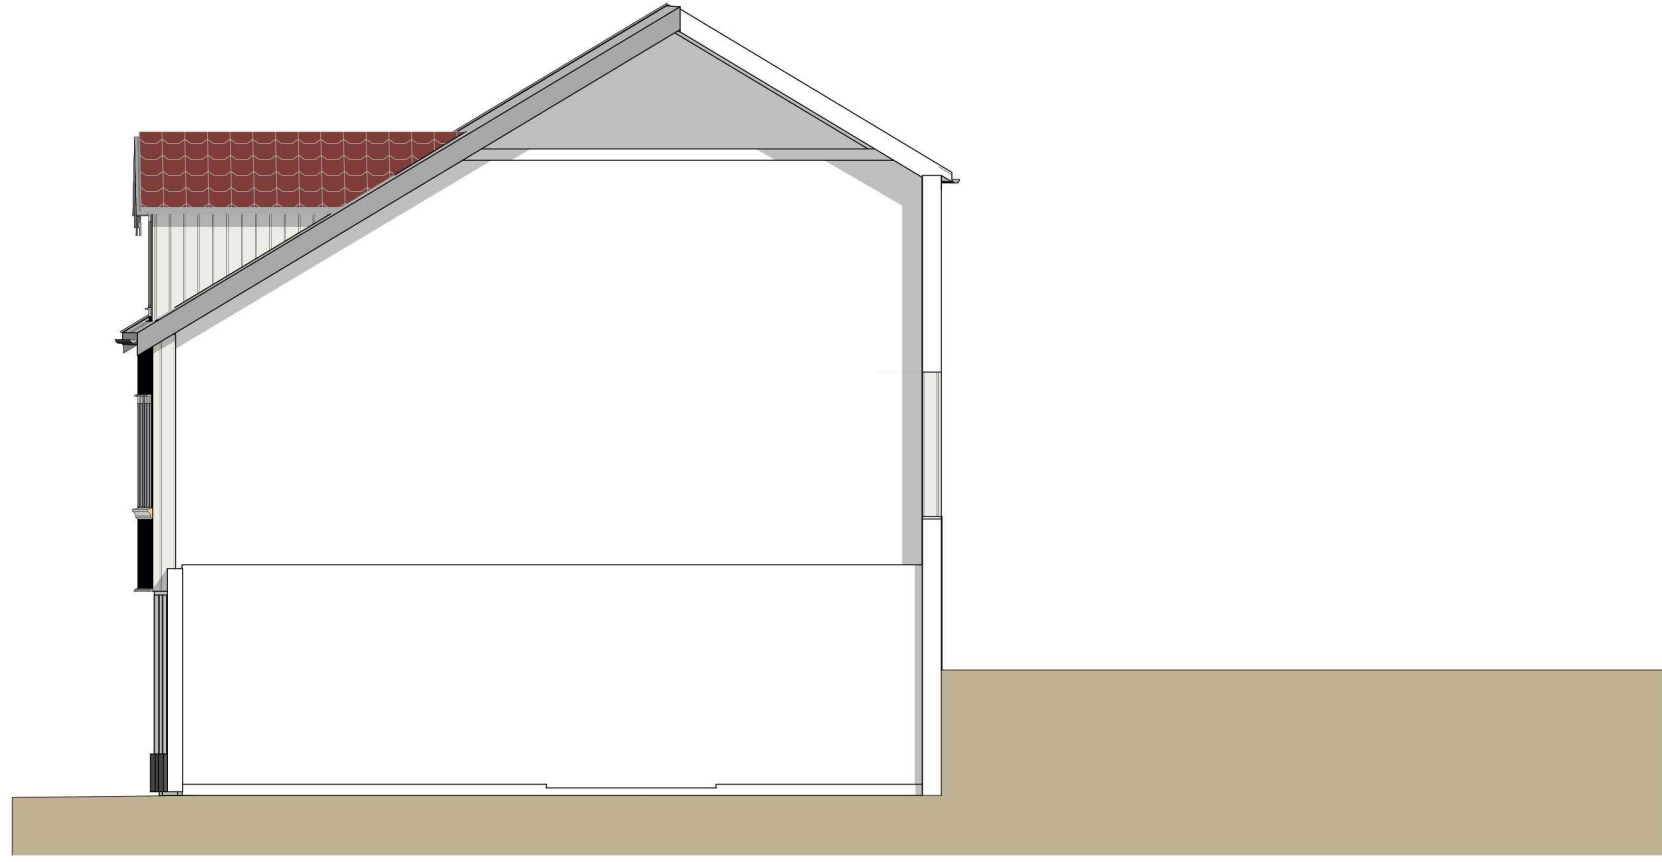

Fasade Nord

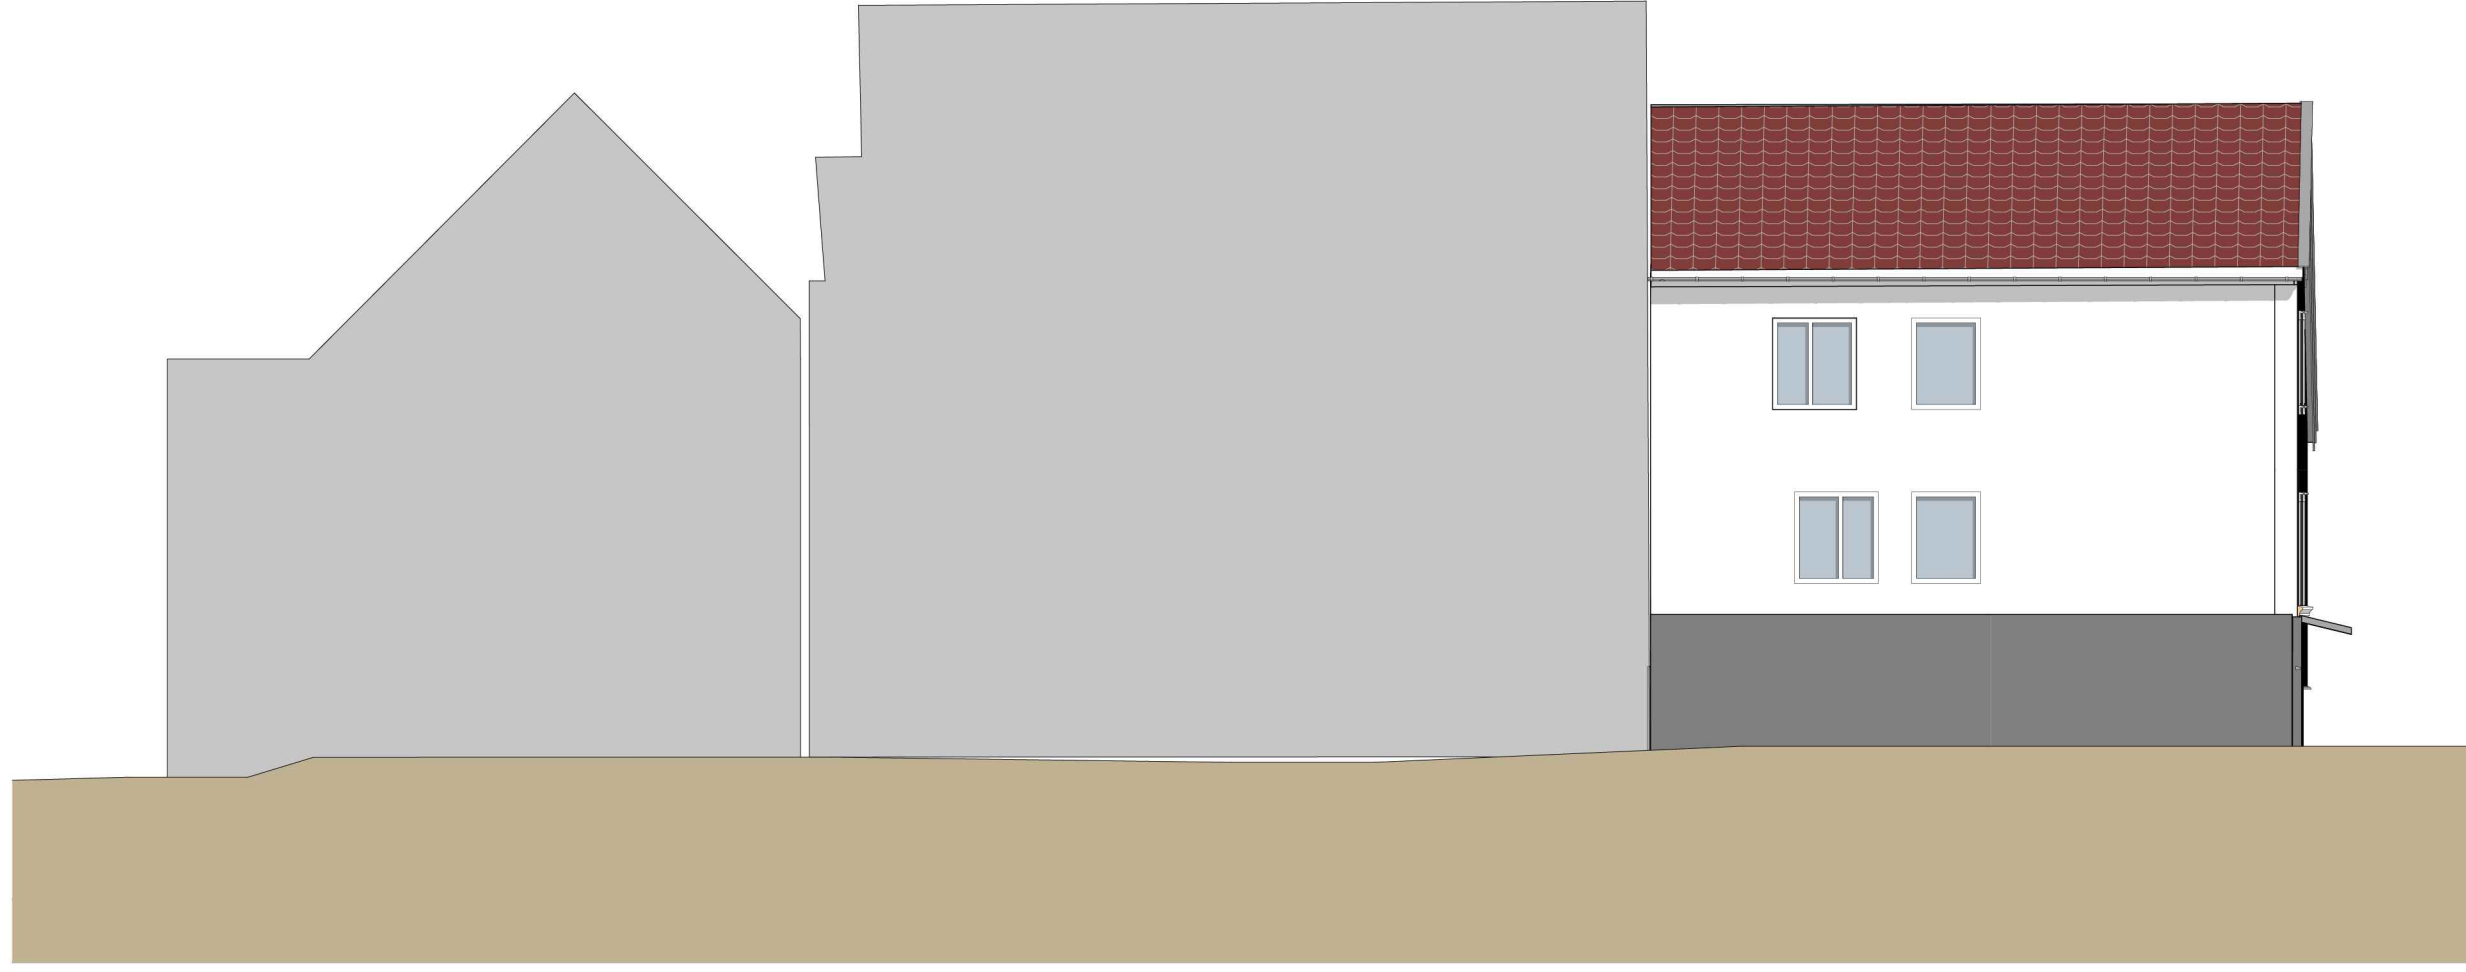

Fasade Vest

Storgata 104	Målestokk 1:100	Dato 23.08.17
Fase Søknad om rammetillatelse	Saksbehandler I. Røysen	Kontroll AB
Tegning Fasade Nord og Vest	Tegningsnummer A.4150	Revisjon
	Oppdragsgiver Total Prosjekt AS	
	Prosjektnummer 2015.28	

BOREALIS
ARKITEKTER

Borealis Arkitekter as
tlf. +47 77 66 34 00
Boks 1131
N-9261 Tromsø
www.borealisark.no



Fasade øst



Fasade Sør

Storgata 104	Målestokk 1:100	Dato 23.08.17
Fase Søknad om rammetillatelse	Saksbehandler I. Røiersen	Kontroll AB
Tegning Fasade Sør og Øst	Tegningsnummer A.4151	Revisjon
	Oppdragsgiver Total Prosjekt AS	
	Prosjektnummer 2015.28	

BOREALIS
ARKITEKTER

Borealis Arkitekter as
tlf. +47 77 66 34 00
Boks 1131
N-9261 Tromsø
www.borealisark.no