


Storgata 108	Målestokk	1:100	Dato	09.02.2018
Fase	Saksbehandler	I. Røysen	Kontroll	AB
Søknad om rammetiløelse	Tegningsnummer	A.4100	Revisjon	
Tegning	Oppdragsgiver	Total Prosjekt AS	Prosjektnummer	2014.23
Planer				

Snitt A

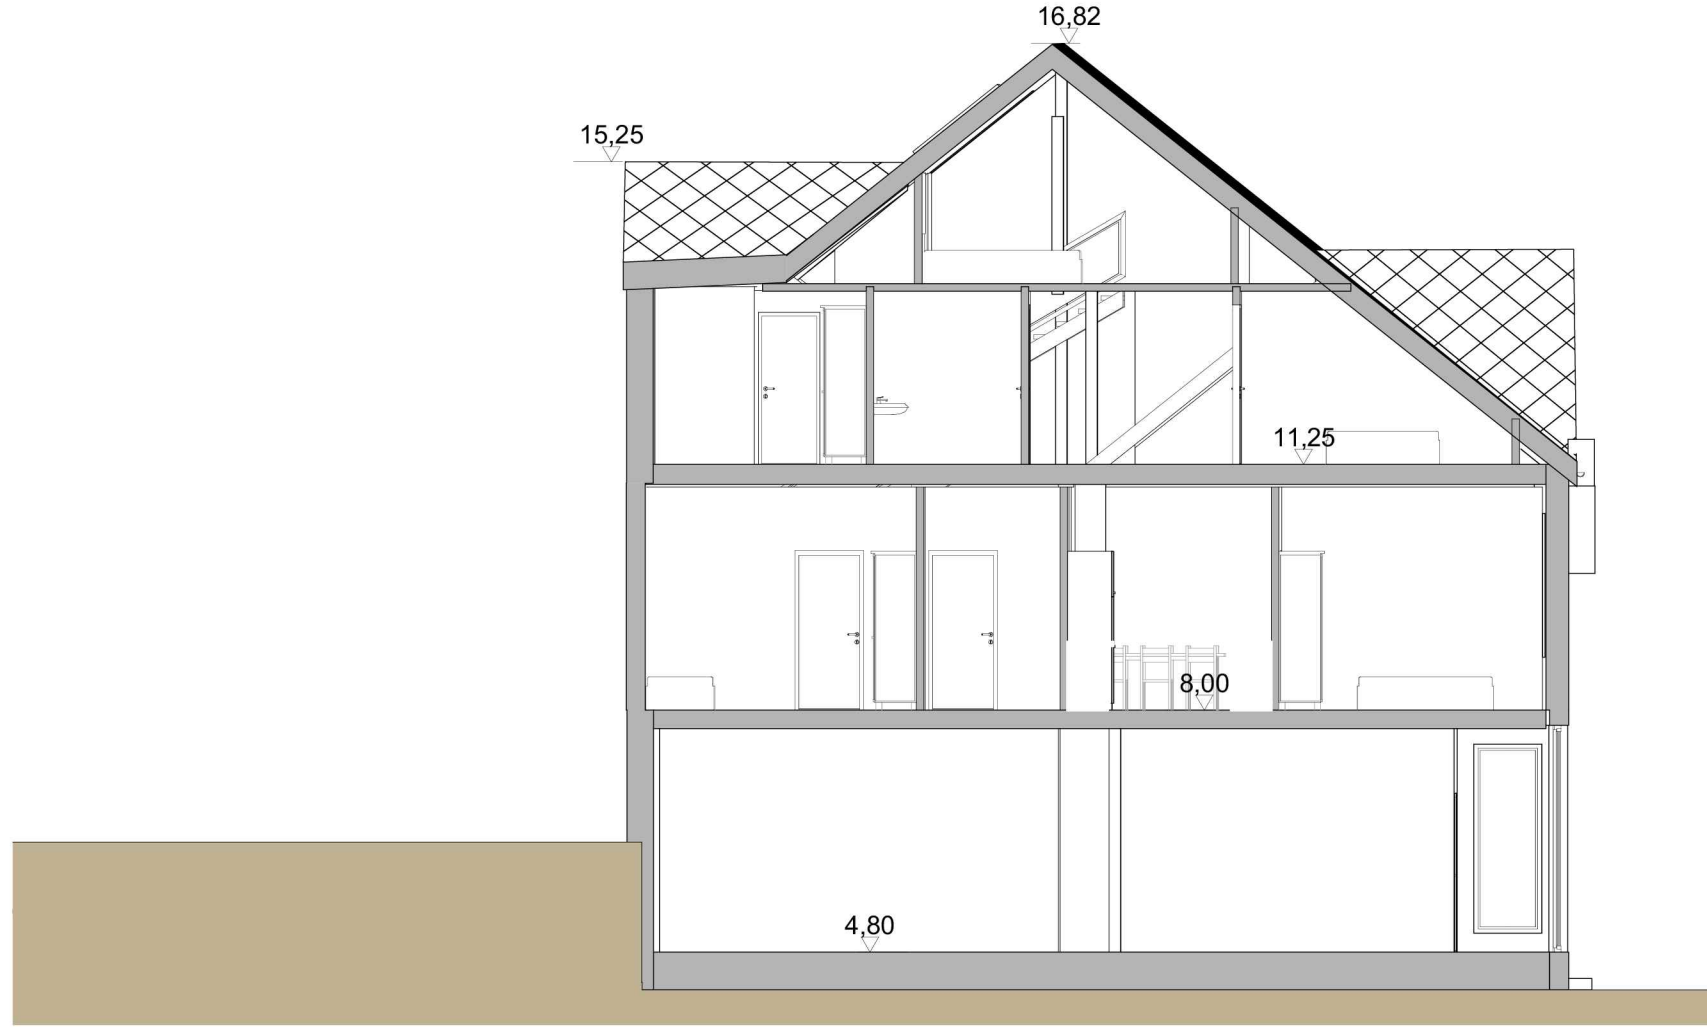


Snitt B




Storgata 108	Målestokk	Dato
Fase	1:100	09.02.2018
Søknad om rammetilatelse	Saksbehandler	Kontroll
Tegning	I. Reiersen	AB
Snitt A og B	Tegningsnummer	Revisjon
	A.4120	
	Oppdragsgiver	
	Total Prosjekt AS	
	Prosjektnummer	
	2014.23	

**BOREALIS**  
**ARKITEKTER**

Borealis Arkitekter as  
tlf. +47 77 66 34 00  
Boks 1131  
N-9261 Tromsø  
www.borealisark.no

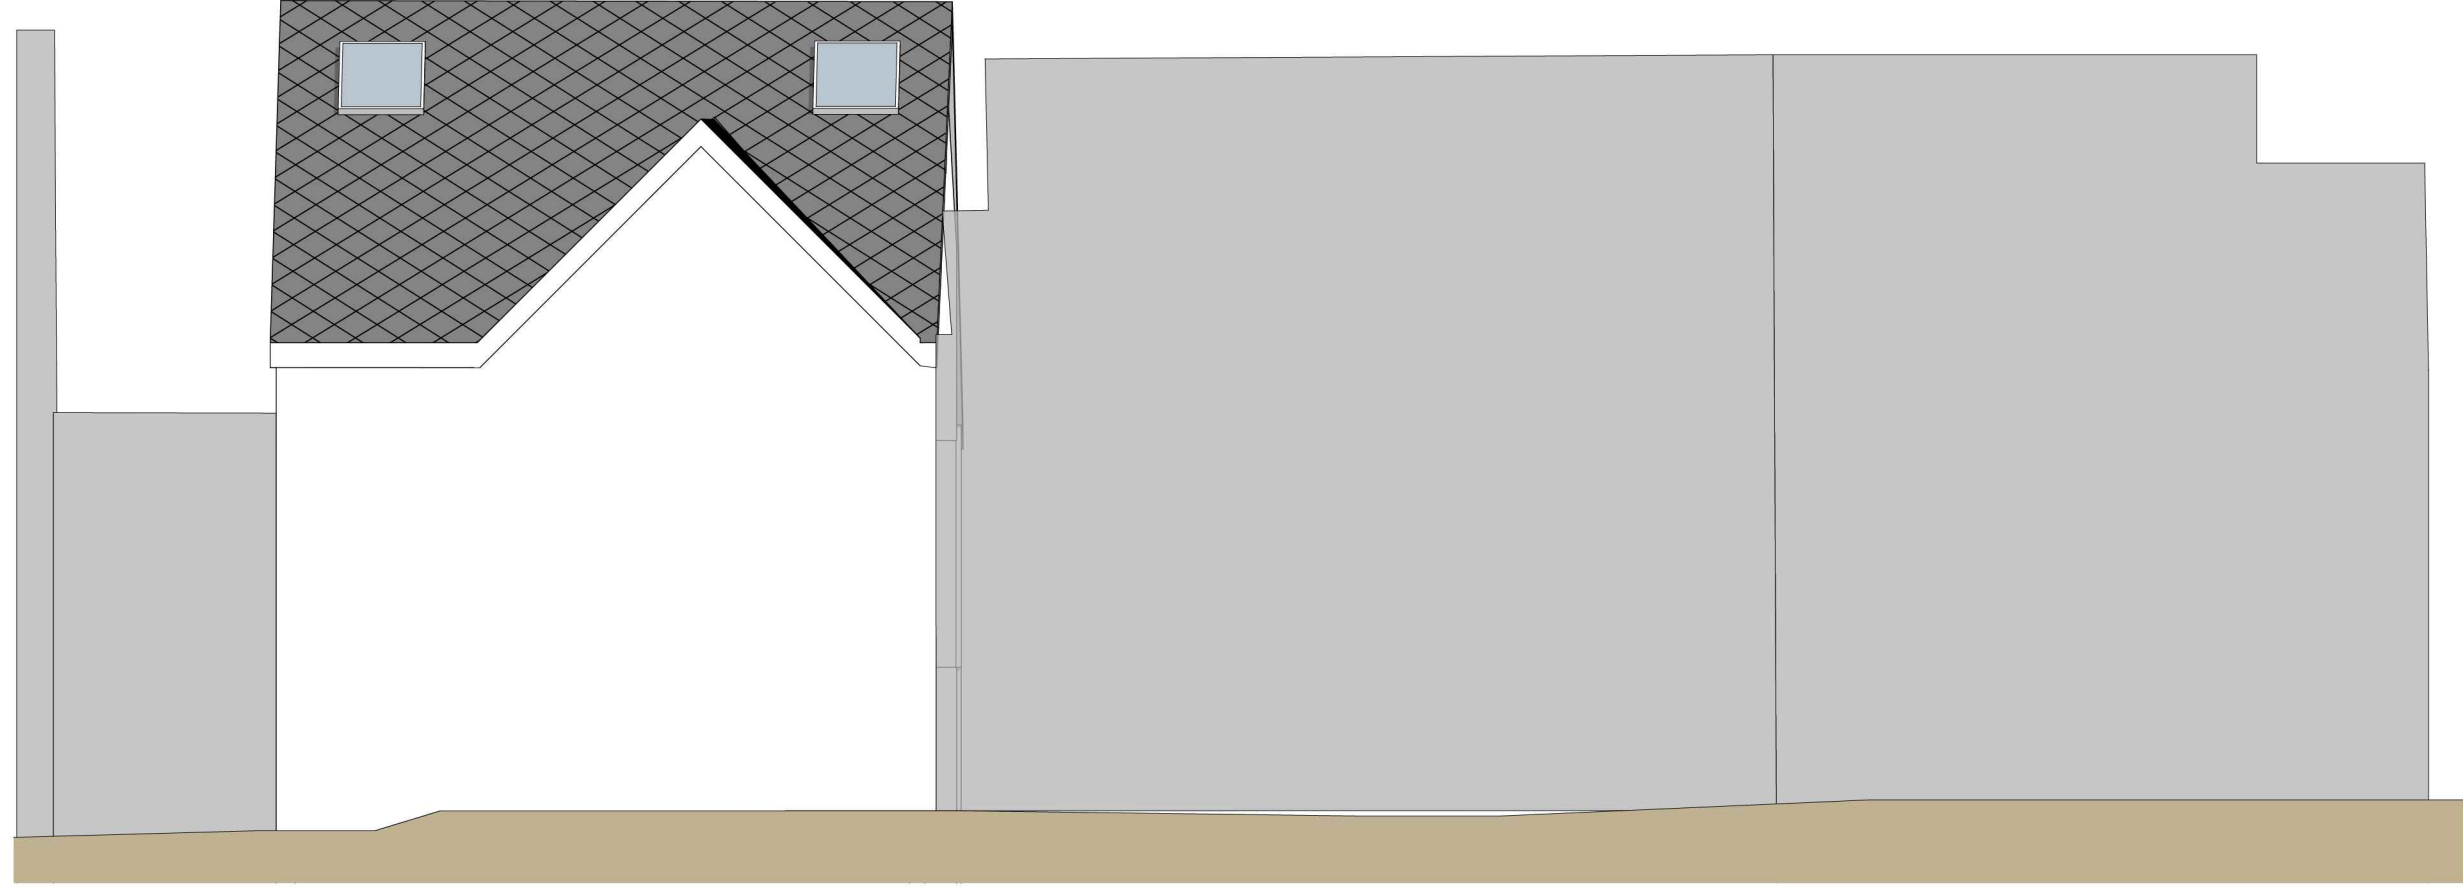

Fasade Vest

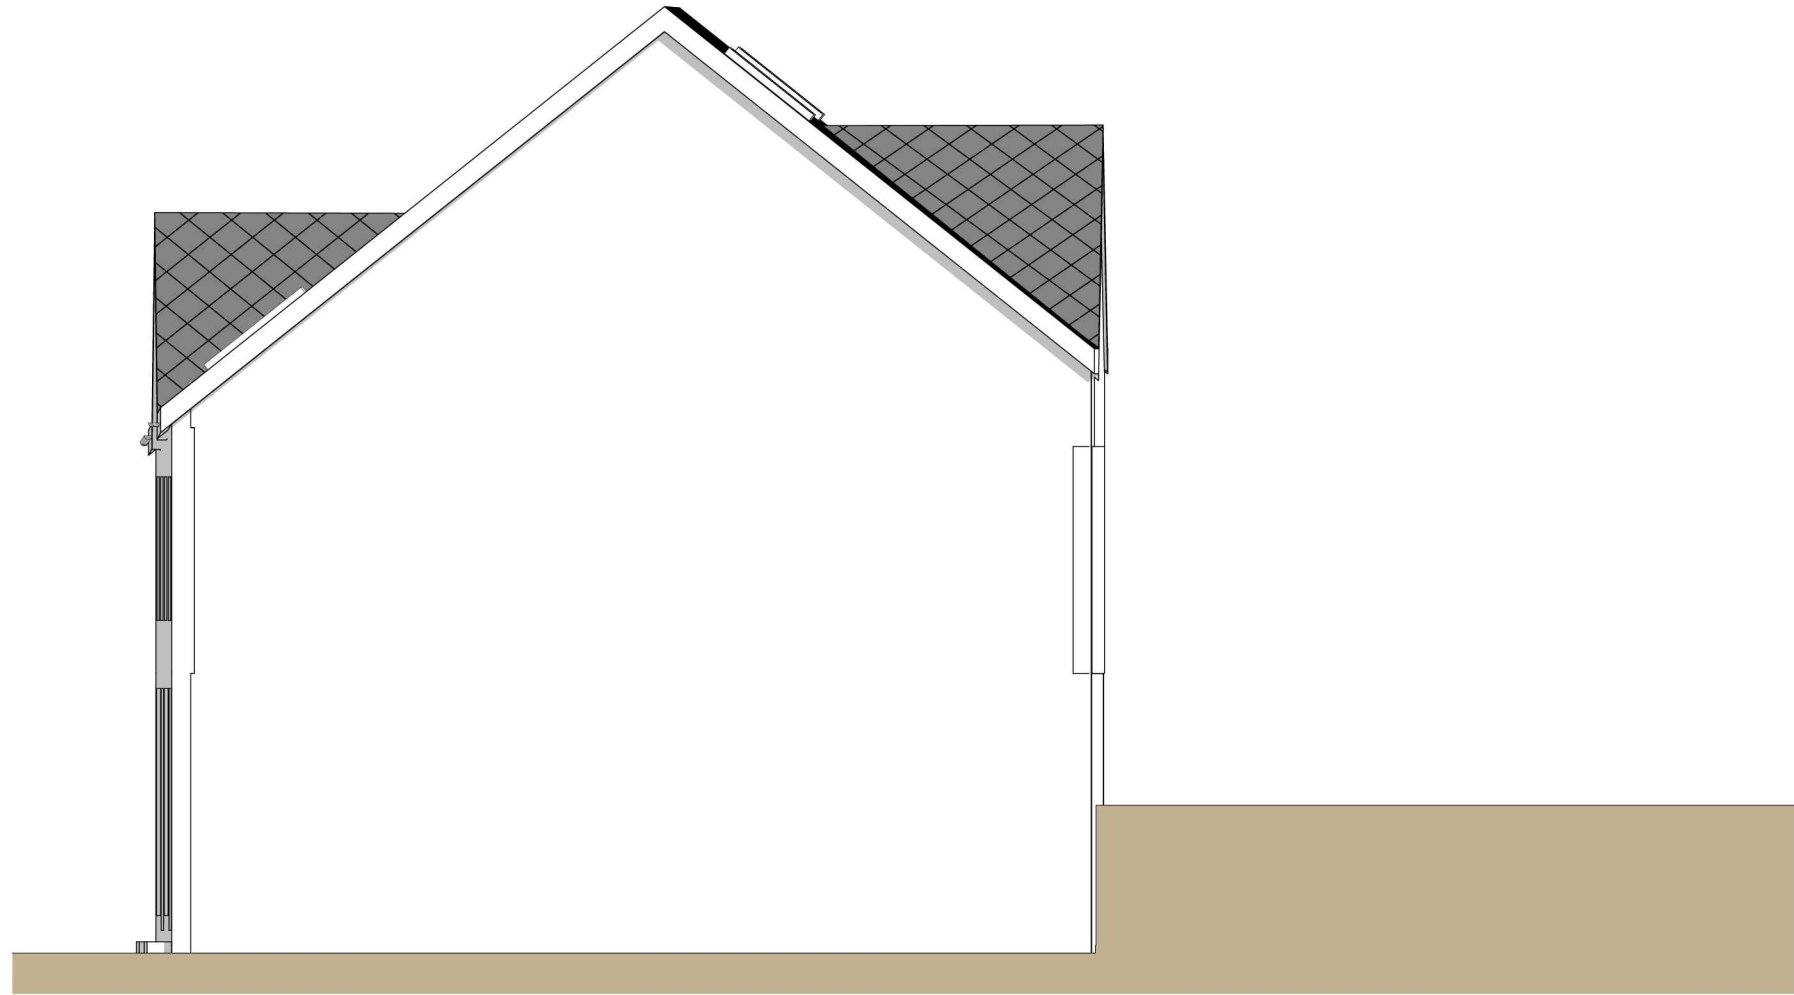

Fasade Nord


Borealis Arkitekter as  
tlf. +47 77 66 34 00  
Boks 1131  
N-9261 Tromsø  
www.borealisark.no

**BOREALIS**  
**ARKITEKTER**

Storgata 108	Målestokk 1:100	Dato 09.02.2018
Fase Søknad om rammetilatelse	Saksbehandler I. Røysen	Kontroll AB
Tegning Fasade Nord og Vest	Tegningsnummer A.4150	Revisjon
	Oppdragsgiver Total Prosjekt AS	
	Prosjektnummer 2014.23	



Fasade øst

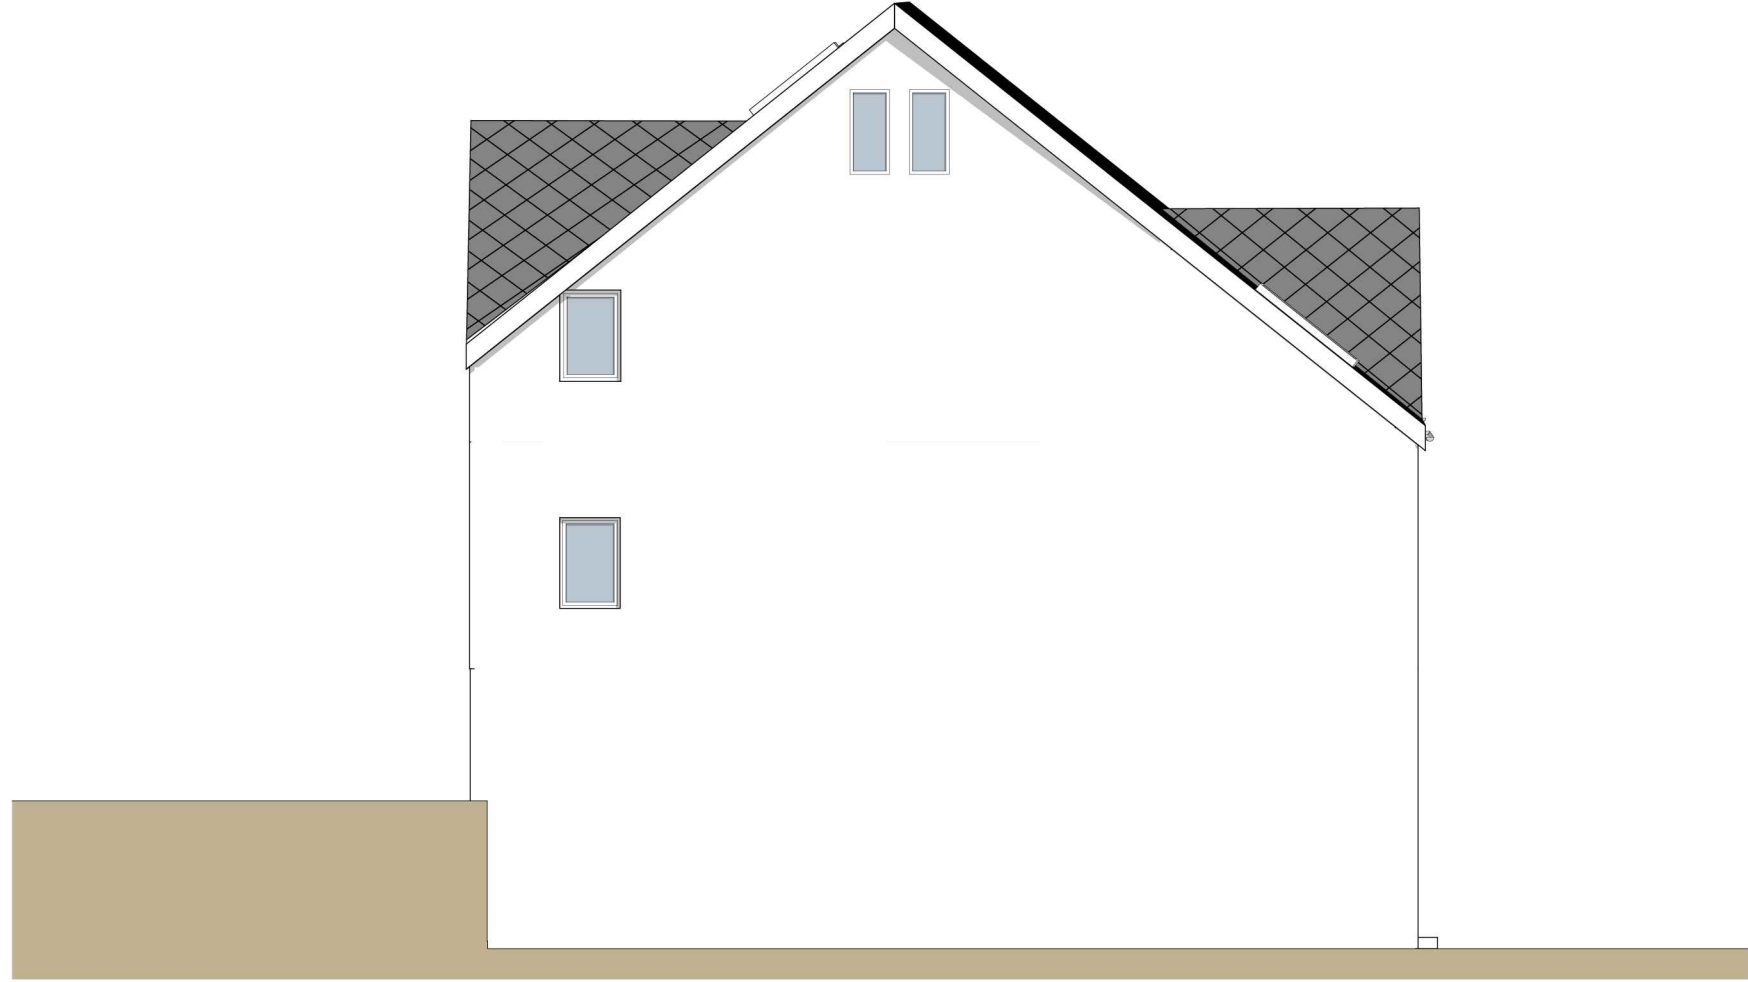

Fasade Sør

Storgata 108	Målestokk 1:100	Dato 09.02.2018
Fase Søknad om rammetilatelse	Saksbehandler I. Røiersen	Kontroll AB
Tegning Fasade Sør og Øst	Tegningsnummer A.4151	Revisjon
	Oppdragsgiver Total Prosjekt AS	
	Prosjektnummer 2014.23	

**BOREALIS**  
**ARKITEKTER**

Borealis Arkitekter as  
tlf. +47 77 66 34 00  
Boks 1131  
N-9261 Tromsø  
www.borealisark.no