


Fasade Nord

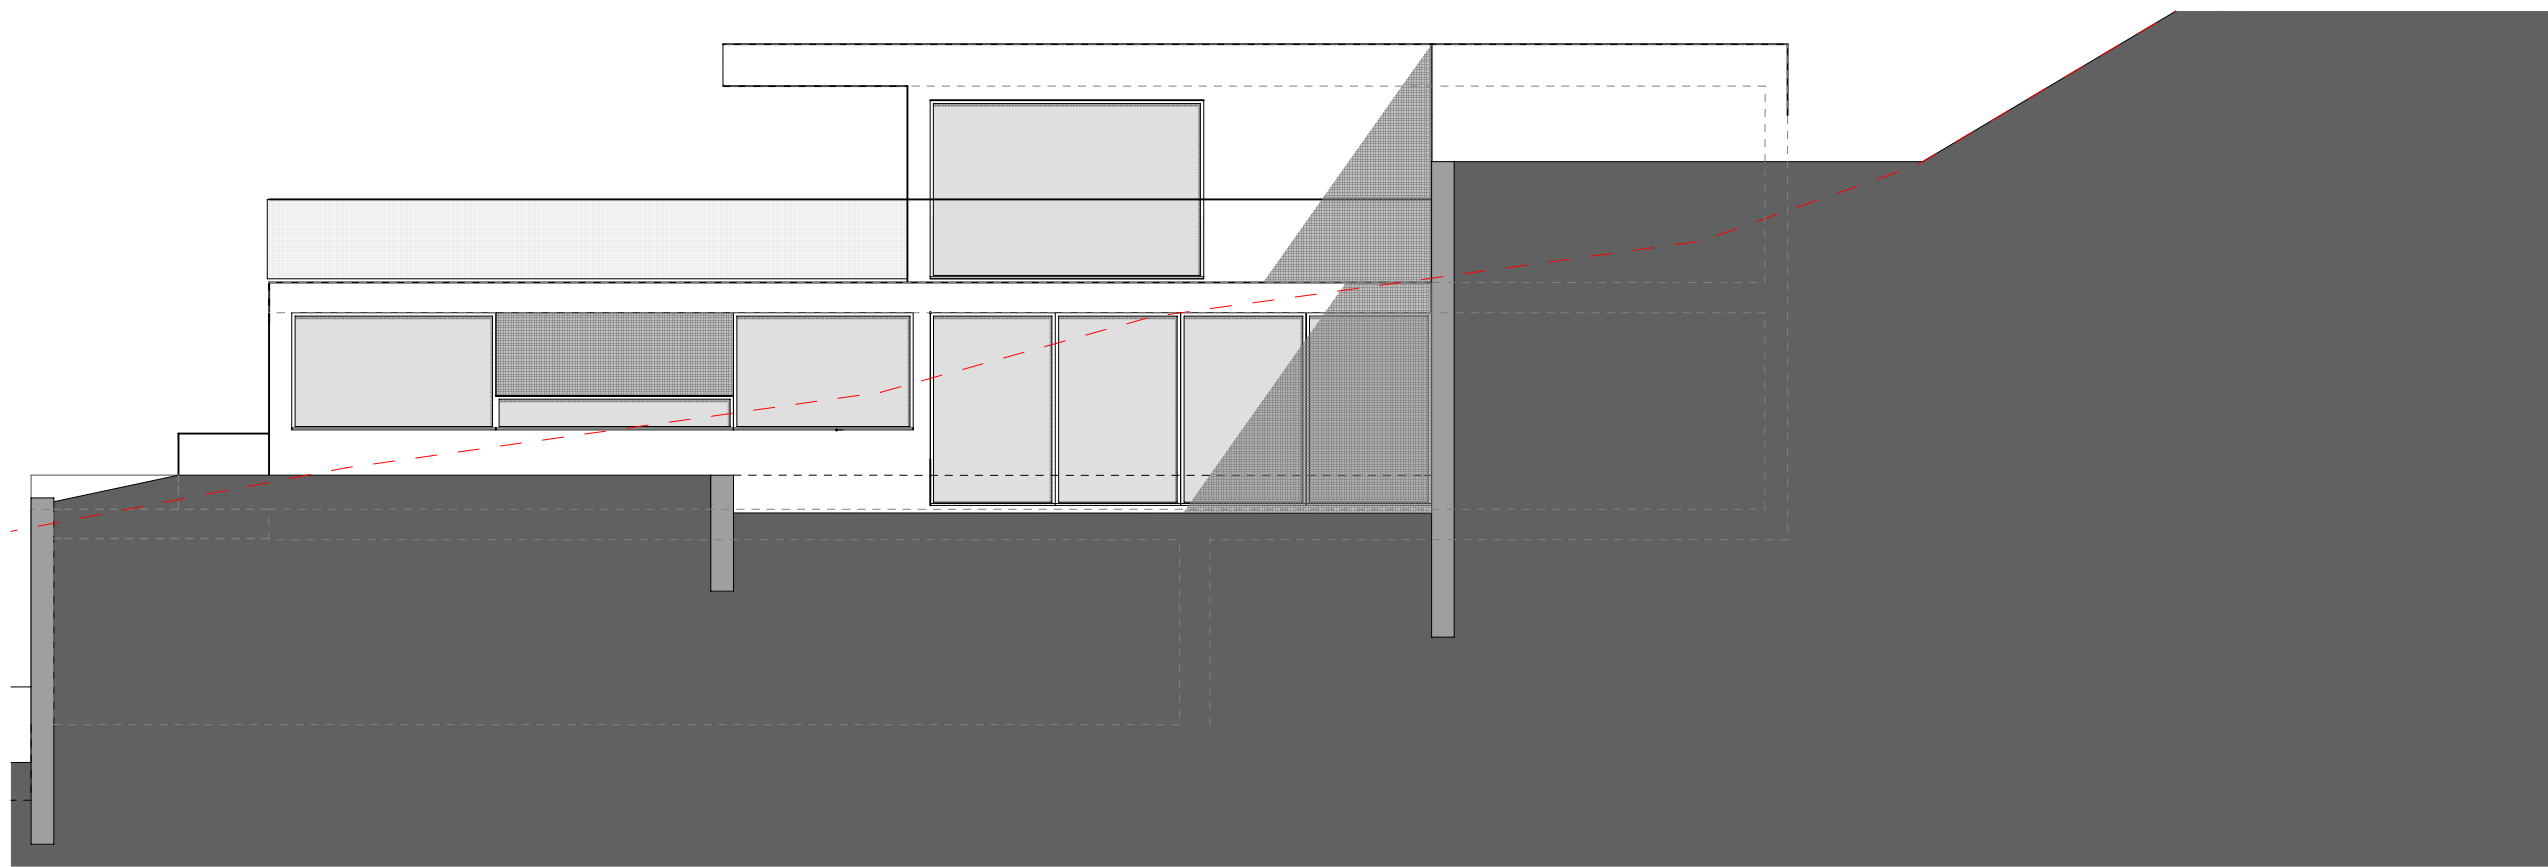

Fasade Syd